Pielikums

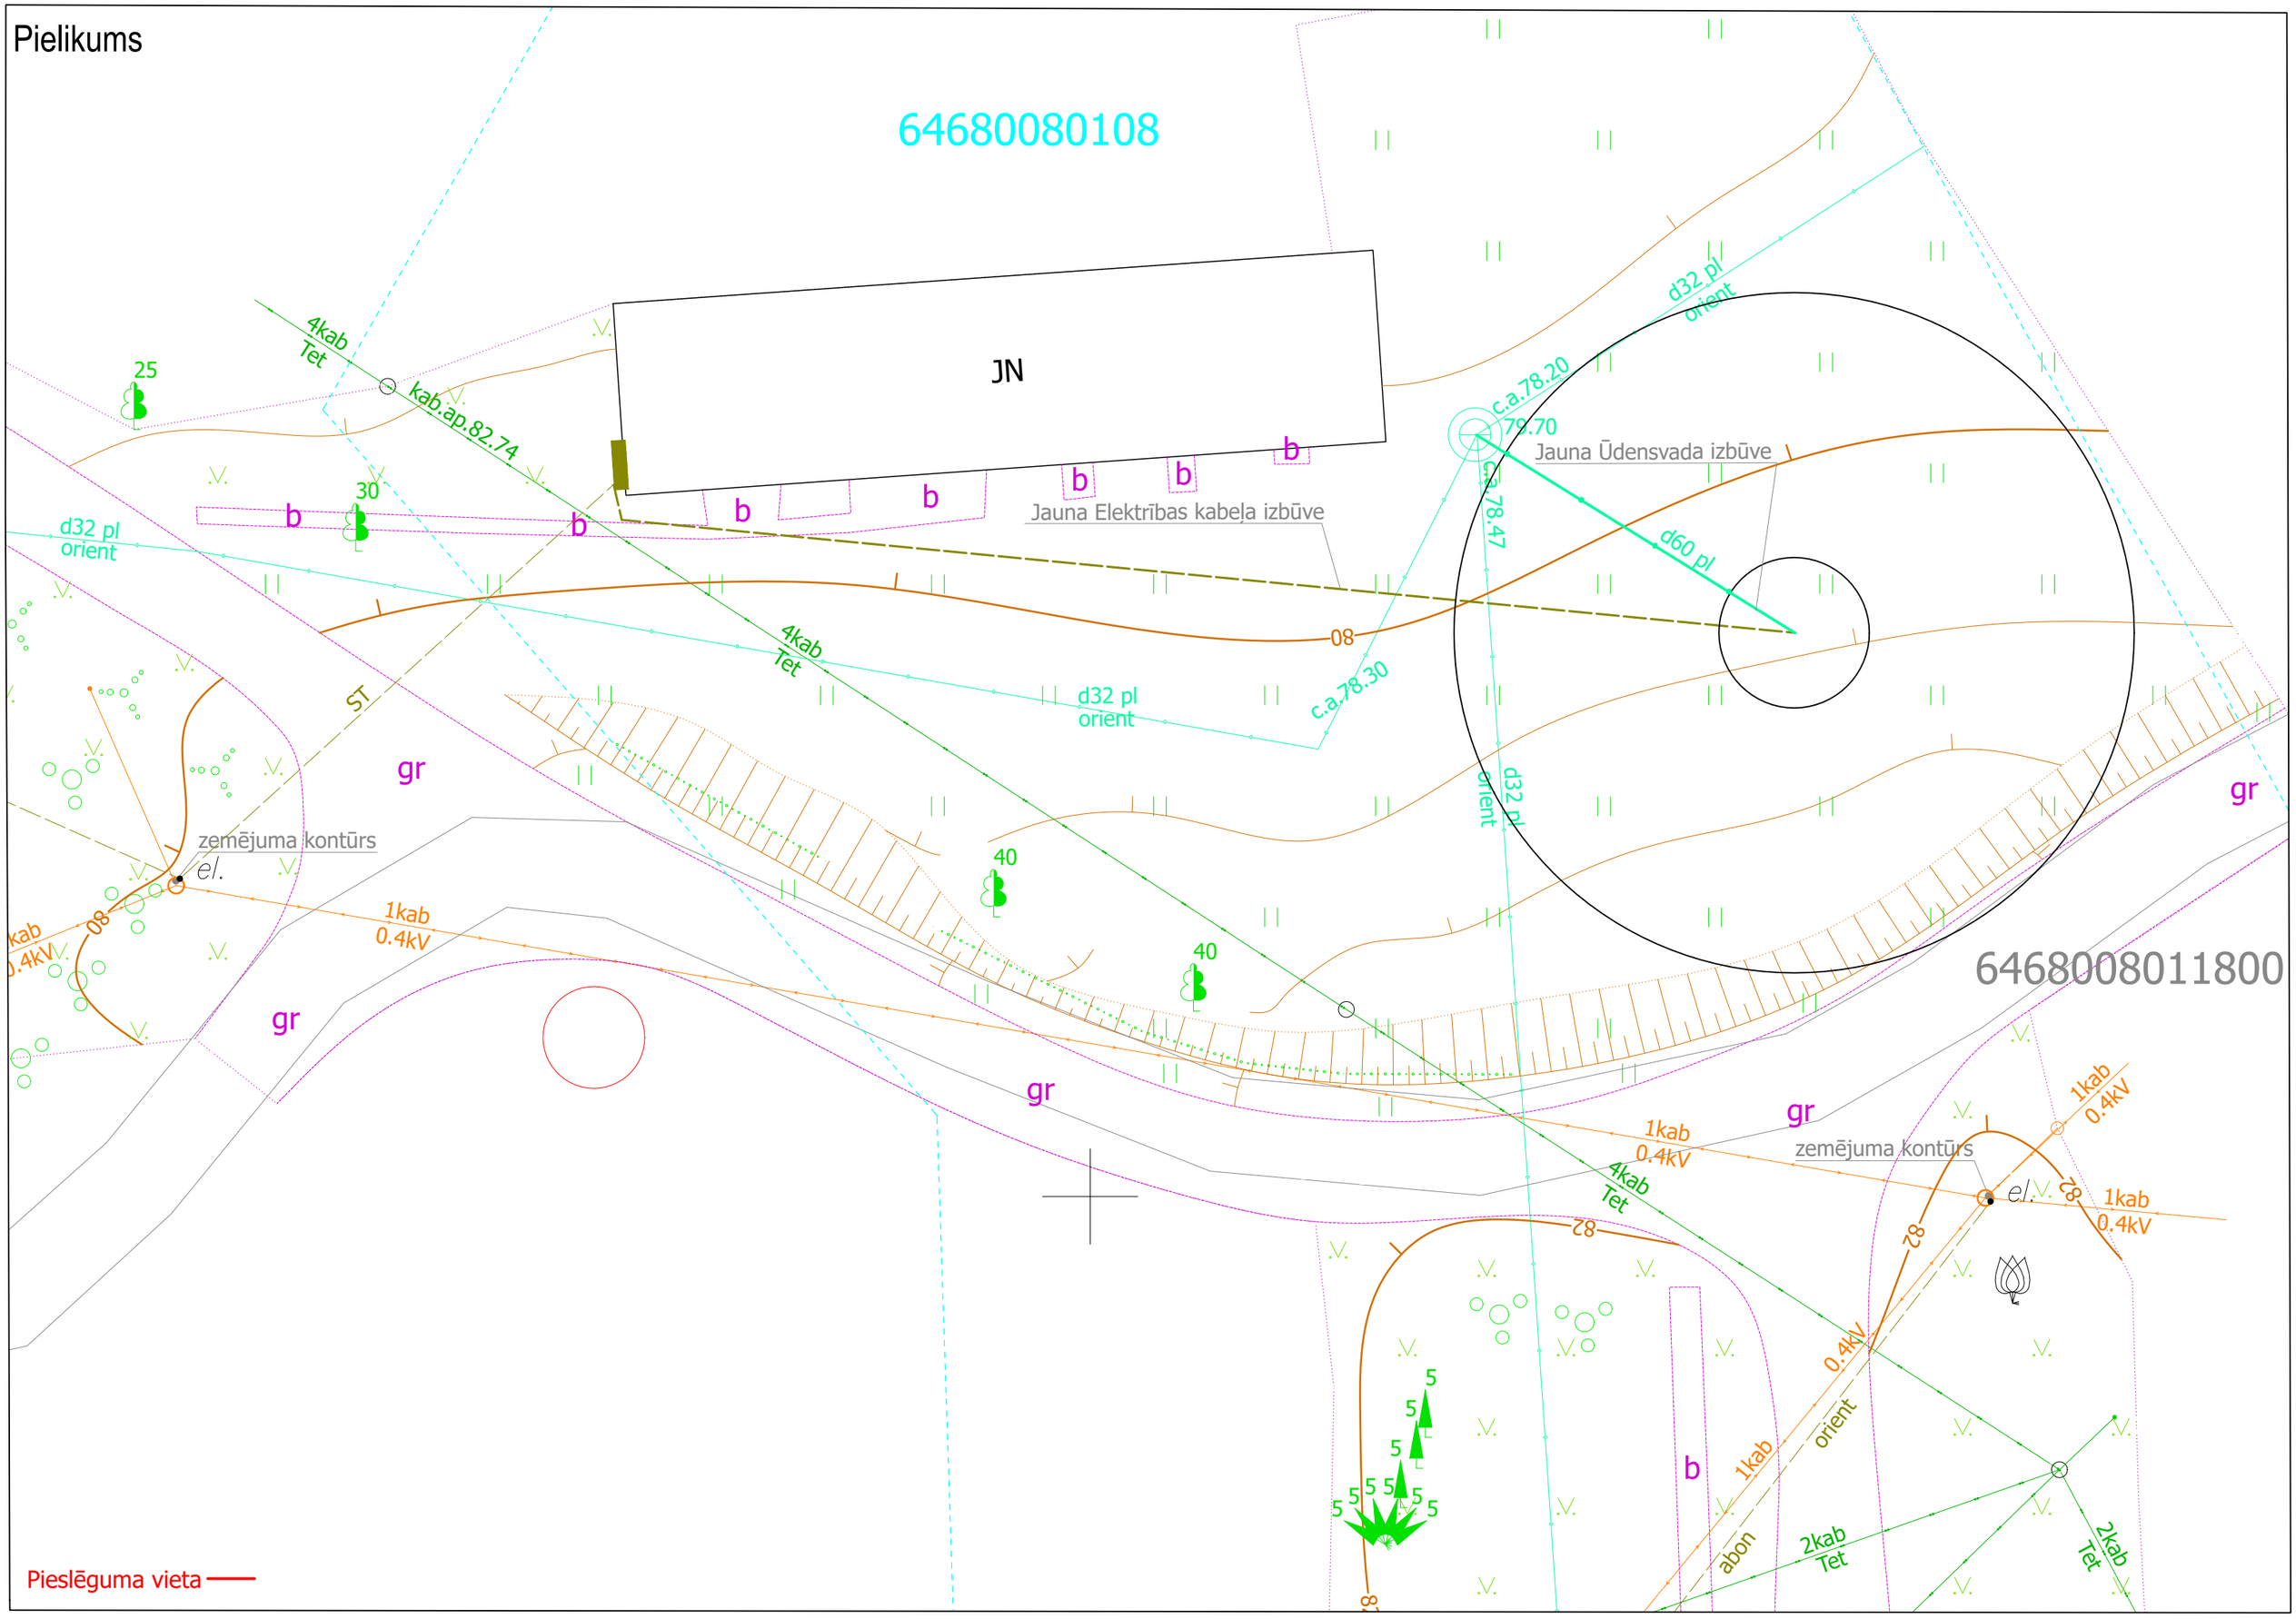
64680080108
JN
Jauna Elektrības kabeļa izbūve
Jauna Ūdensvada izbūve
6468008011800
4kab
Tet
kab.ap.82.74
d32 pl
orient
d60 pl
c.a.78.20
79.70
c.a.78.47
c.a.78.30
25
30
40
08
ST
gr
b
zemējuma kontūrs
el.
1kab
0.4kV
2kab
Tet
abon
Pieslēguma vieta